


СХЕМА ОРГАНИЗАЦИИ ДОРОЖНОЙ СЕТИ

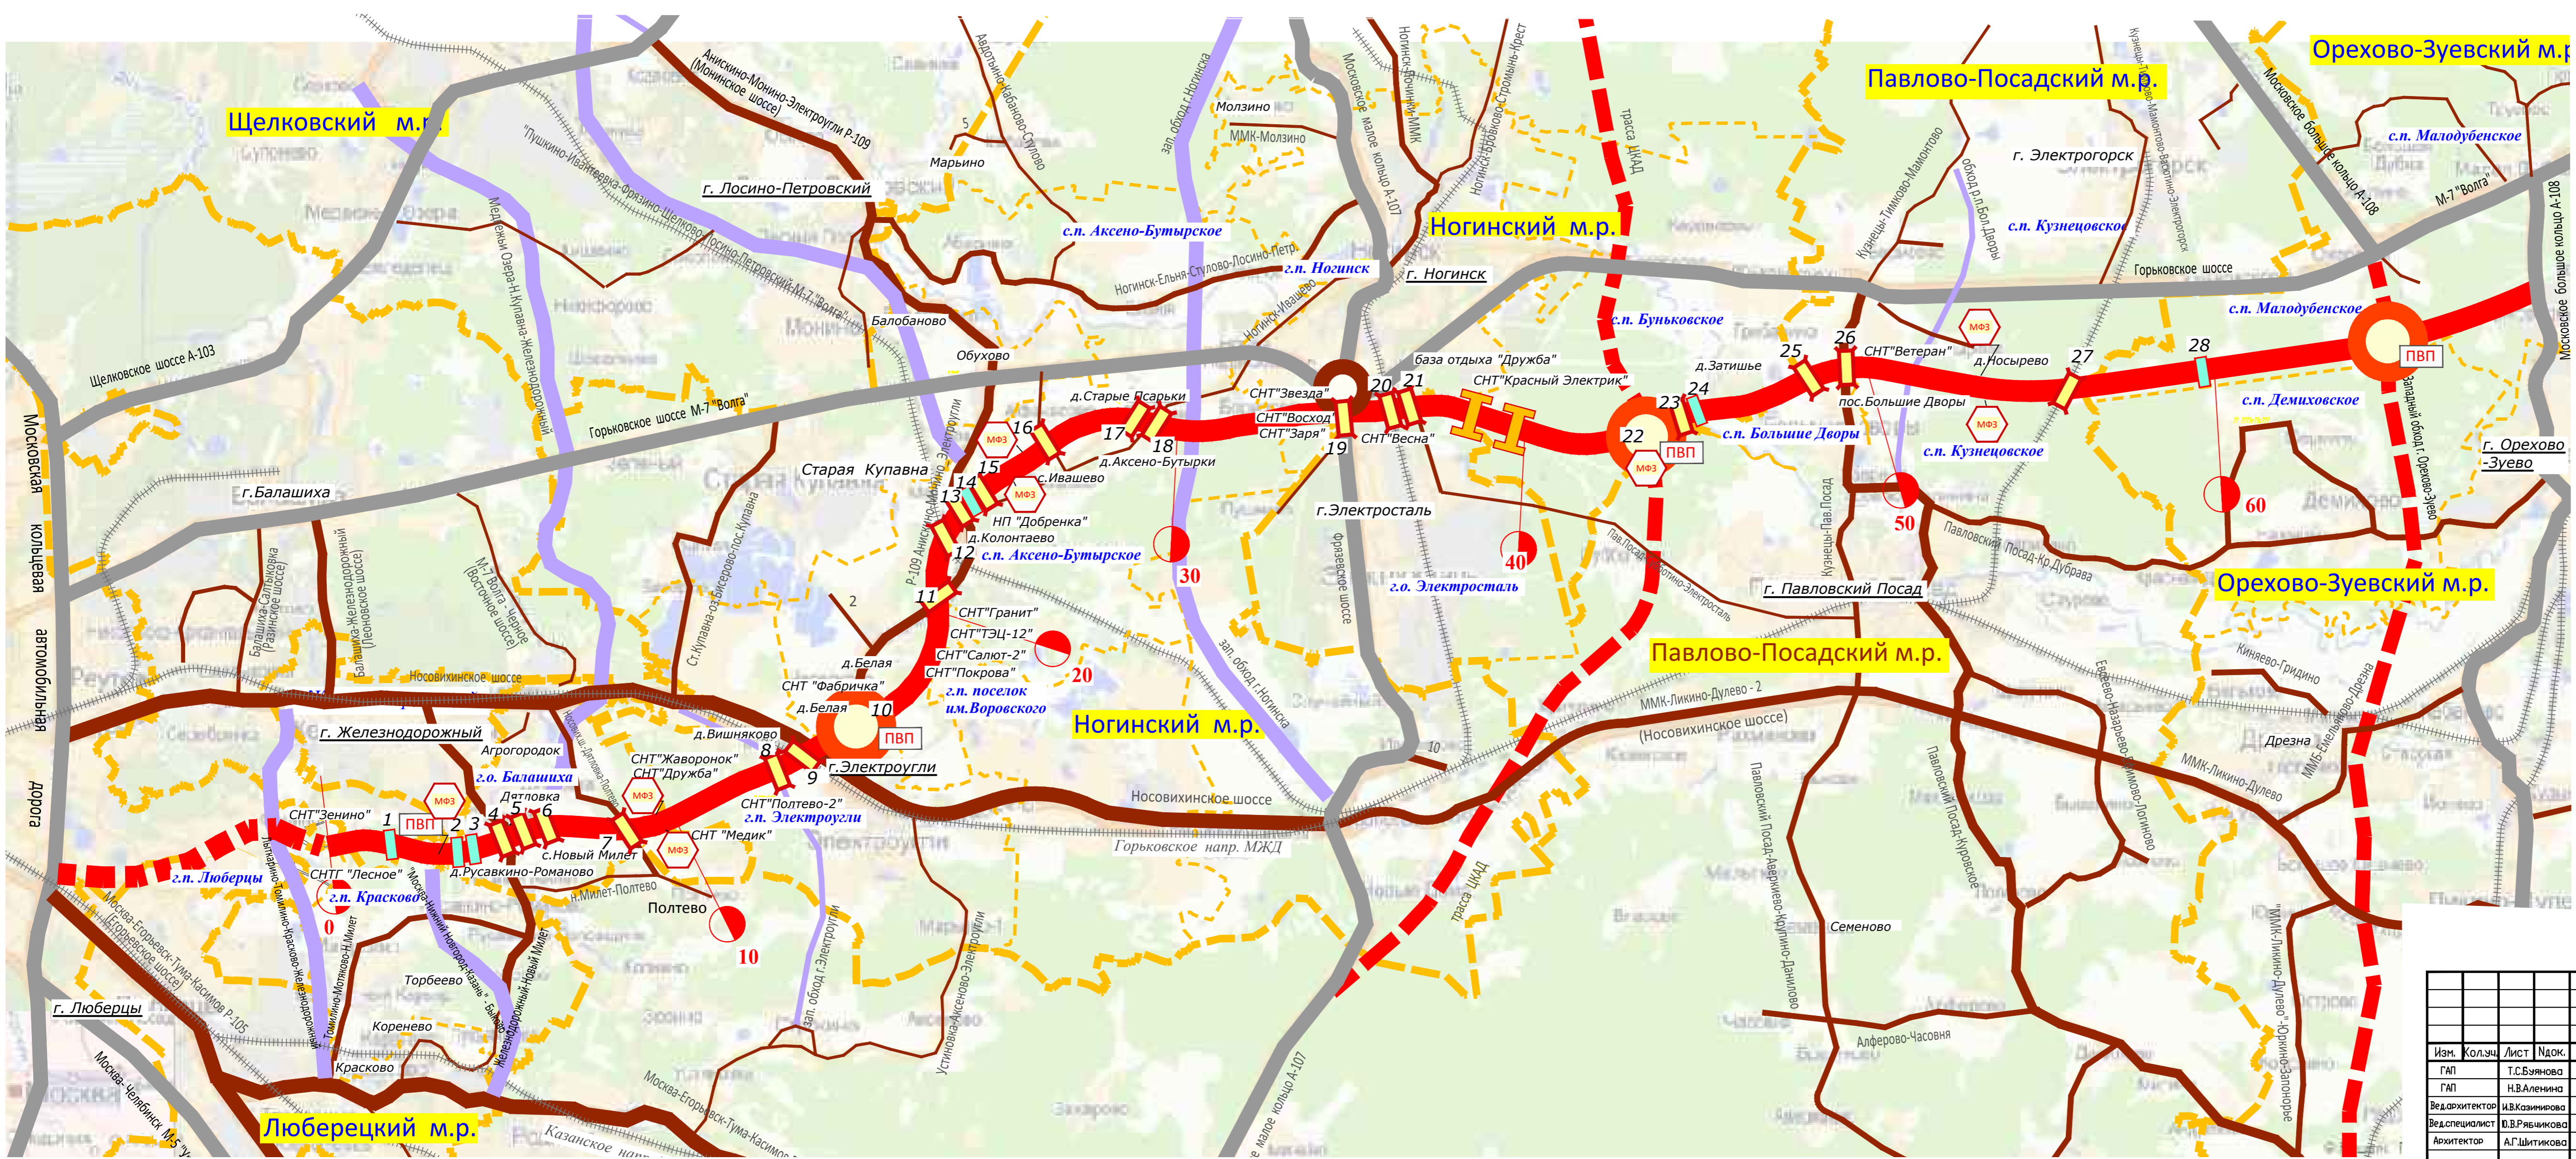

- УСЛОВНЫЕ ОБОЗНАЧЕНИЯ**
- проектируемая автомобильная дорога "Обход г.г.Балашиха, Ногинск"
 - границы муниципальных районов
 - границы городских и сельских поселений
 - названия муниципальных районов
 - названия городских и сельских поселений
 - железнодорожные пути
- автомобильные дороги**
- проектируемые (СТП ТО МО)
 - существующие
- регионального и межмуниципального значения**
- 1 категории
 - 2 категории
 - 3 категории
 - 4-5 категории
- транспортные развязки**
- существующие
 - проектируемые по трассе "Обход г.г. Балашиха, Ногинск"
 - ◇ проектируемые путепроводы по трассе "Обход г.г. Балашиха, Ногинск"
 - ◇ проектируемые мосты через реки
- проектируемая транспортная инфраструктура**
- ПВП пункт взимания платы
 - МФЗ многофункциональная зона
 - H внеуличный пешеходный переход

Изм.					Кол.ч.					Лист					Док.					Подп.					Дата				
Проект планировки территории объекта строительства с последующей эксплуатацией на платной основе "Нового выхода на Московскую автомобильную дорогу с федеральной автомобильной дороги М-7 "Волга" на участке МКАД - км 60 обхода г. Балашиха, Ногинск), Московская область"															Стадия	Лист	Листов												
Проект планировки территории объекта строительства с последующей эксплуатацией на платной основе "Нового выхода на Московскую автомобильную дорогу с федеральной автомобильной дороги М-7 "Волга" на участке МКАД - км 60 обхода г. Балашиха, Ногинск), Московская область"															ДПТ	1	4												
Схема организации дорожной сети и схема организации движения транспорта на соответствующей территории															ОБЩЕСТВО С ОГРАНИЧЕННОЙ ОТВЕТСТВЕННОСТЬЮ СпецГеоТрансПроект														

ПР-2012-27-1.2

Строительство с последующей эксплуатацией на платной основе "Нового выхода на Московскую автомобильную дорогу с федеральной автомобильной дороги М-7 "Волга" на участке МКАД - км 60 обхода г. Балашиха, Ногинск), Московская область"

ИЗМ. КОЛ.Ч. ЛИСТ ДОК. ПОДП. ДАТА

ГАП Т.С.Бякина
 ГАП Н.В.Аленина
 Вед.архитектор И.В.Казначеева
 Вед.специалист П.В.Рячикова
 Архитектор А.Г.Щитикова

М 1:10 000